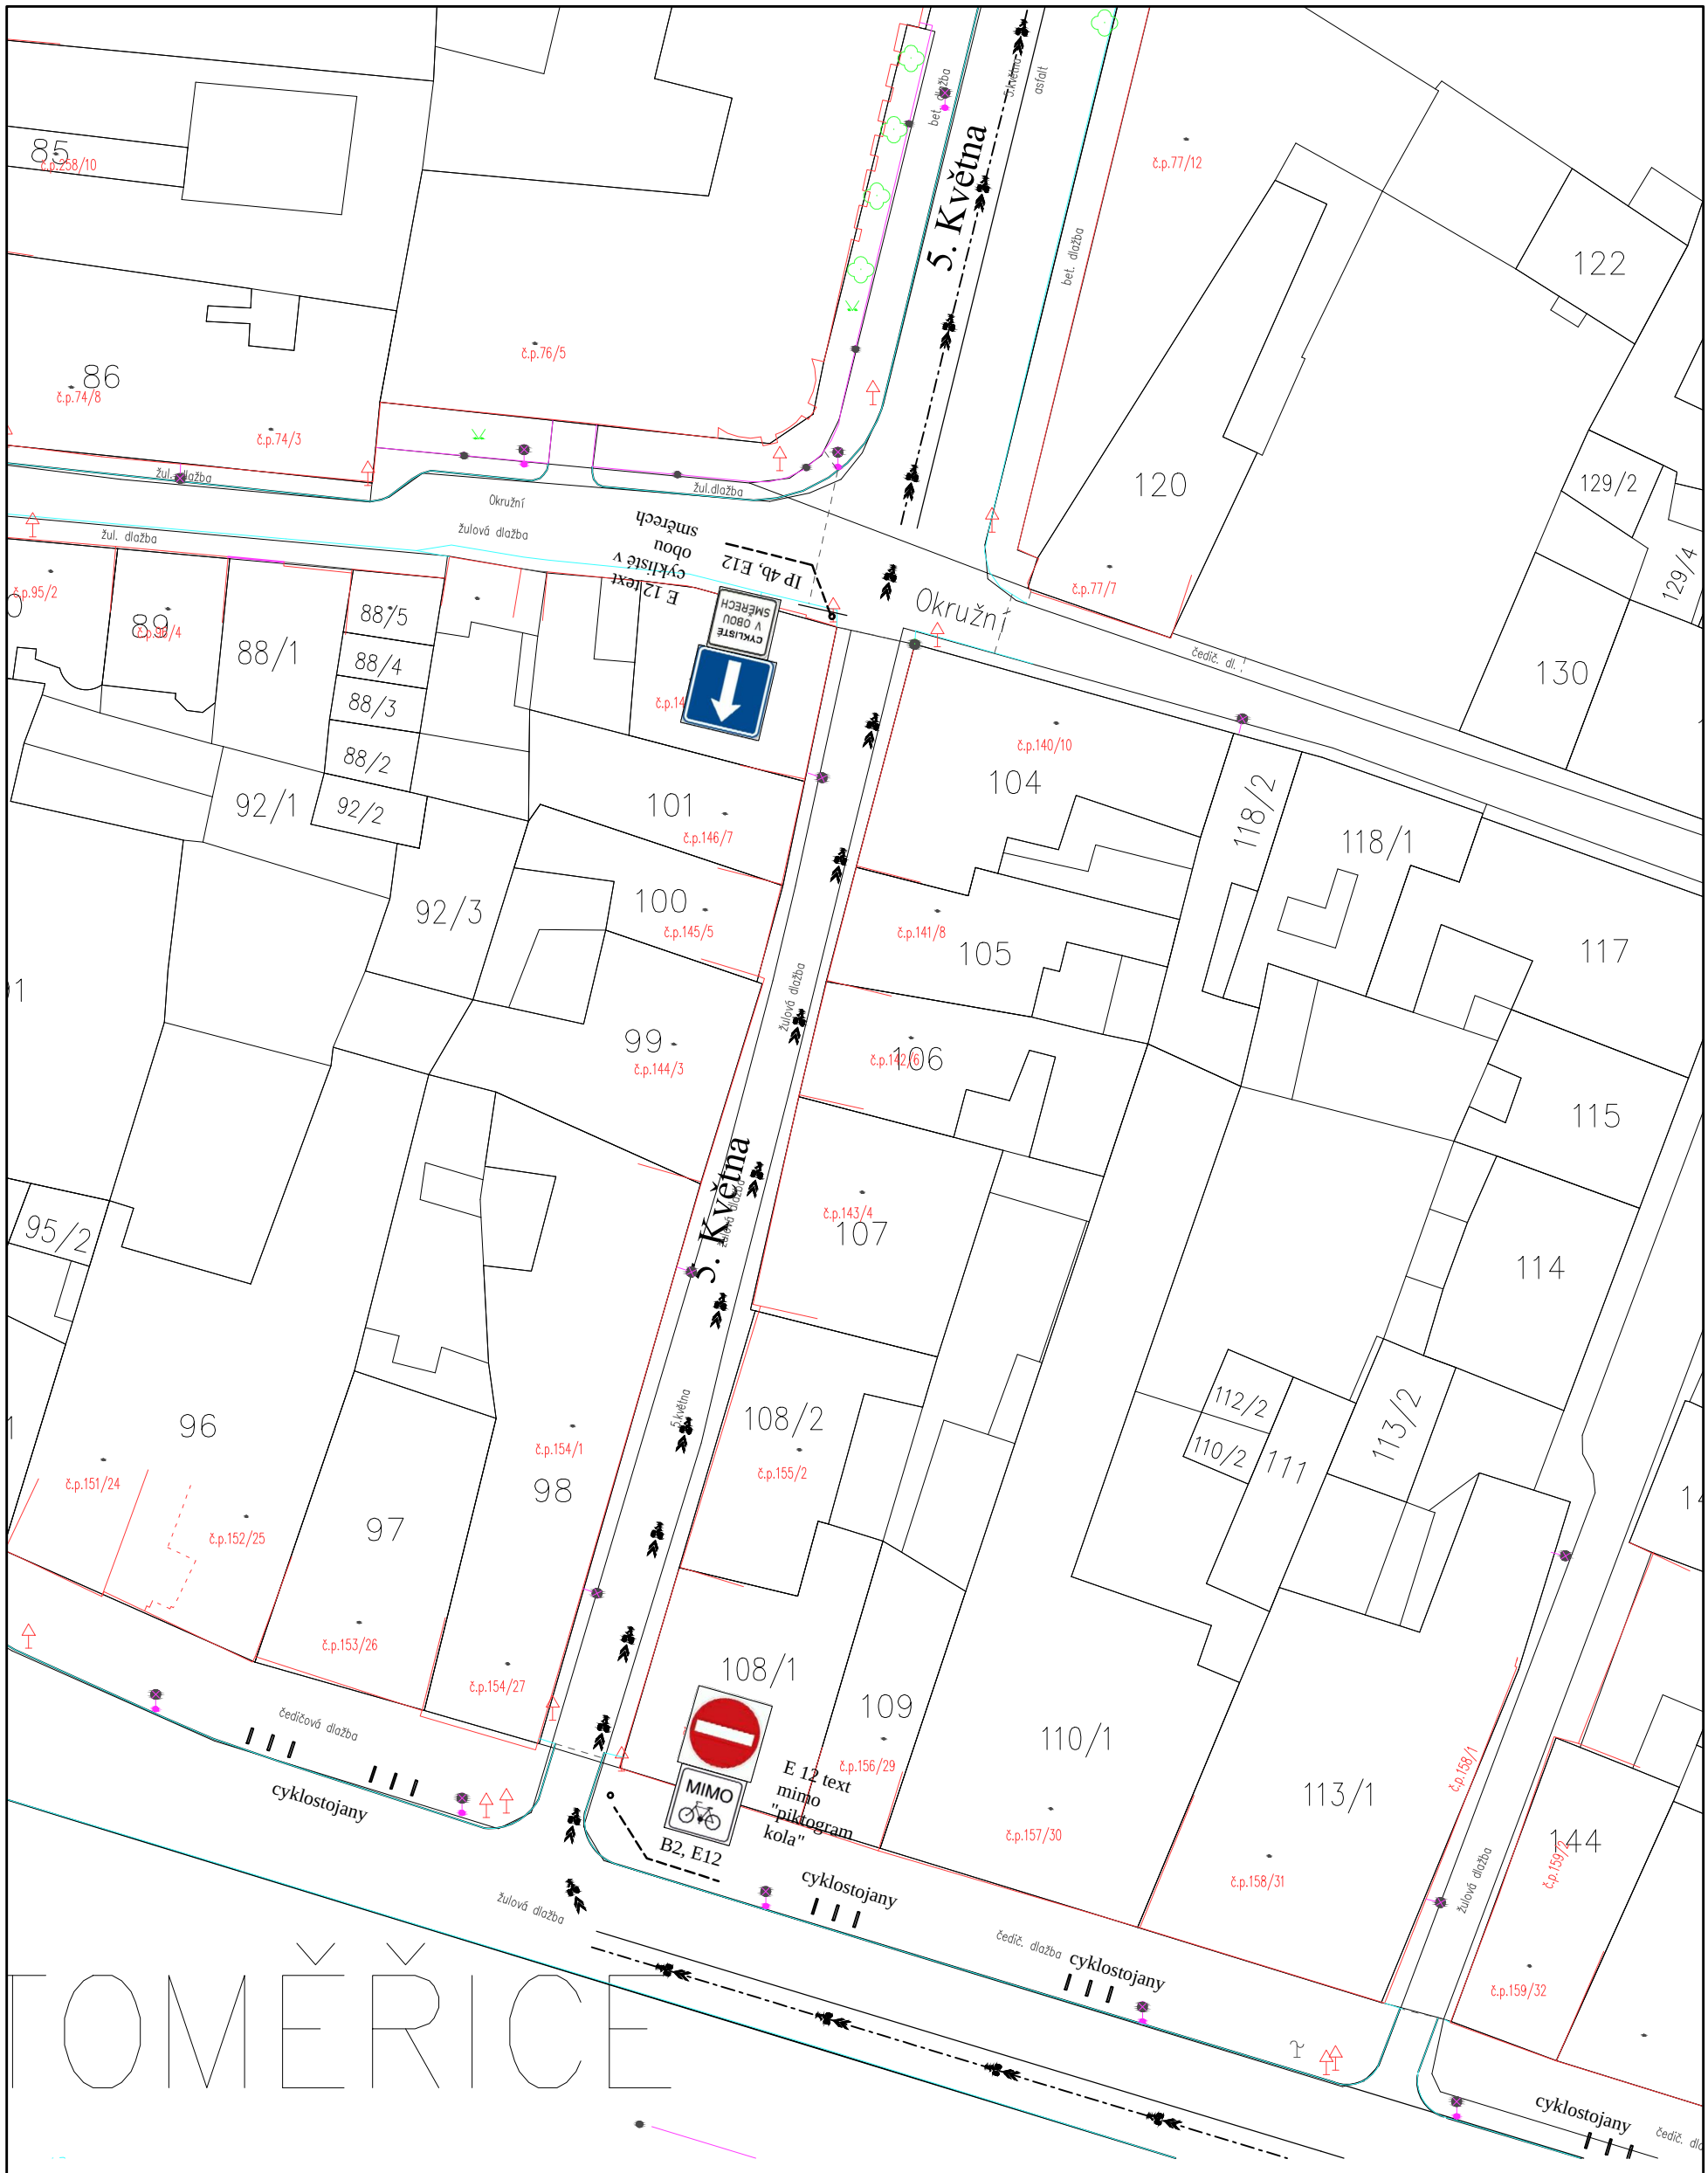

	TEO plus, s.r.o., Křížová 33, 412 01 Litoměřice, tel.: 416 734 136, 416 732 113	
TEO PLUS s. r. o.	Ředitel: Alexandr Kárász Vypracoval: Mgr. A. Kárász, M. Gintner	
	Zadavatel: Město Litoměřice	Č. zak.: 2109/2012
	Litoměřice - Návrh dopravního značení ve prospěch cyklistů	Datum: 4/2013
		Měřítko: 1:500
	Doplnění: Mírové náměstí - corso - ul. 5 května Lidická	Č. výkresu: 6.02a
	Dílčí situace č.2a	Paré: